


PIRMO AUKŠTO PLANAS

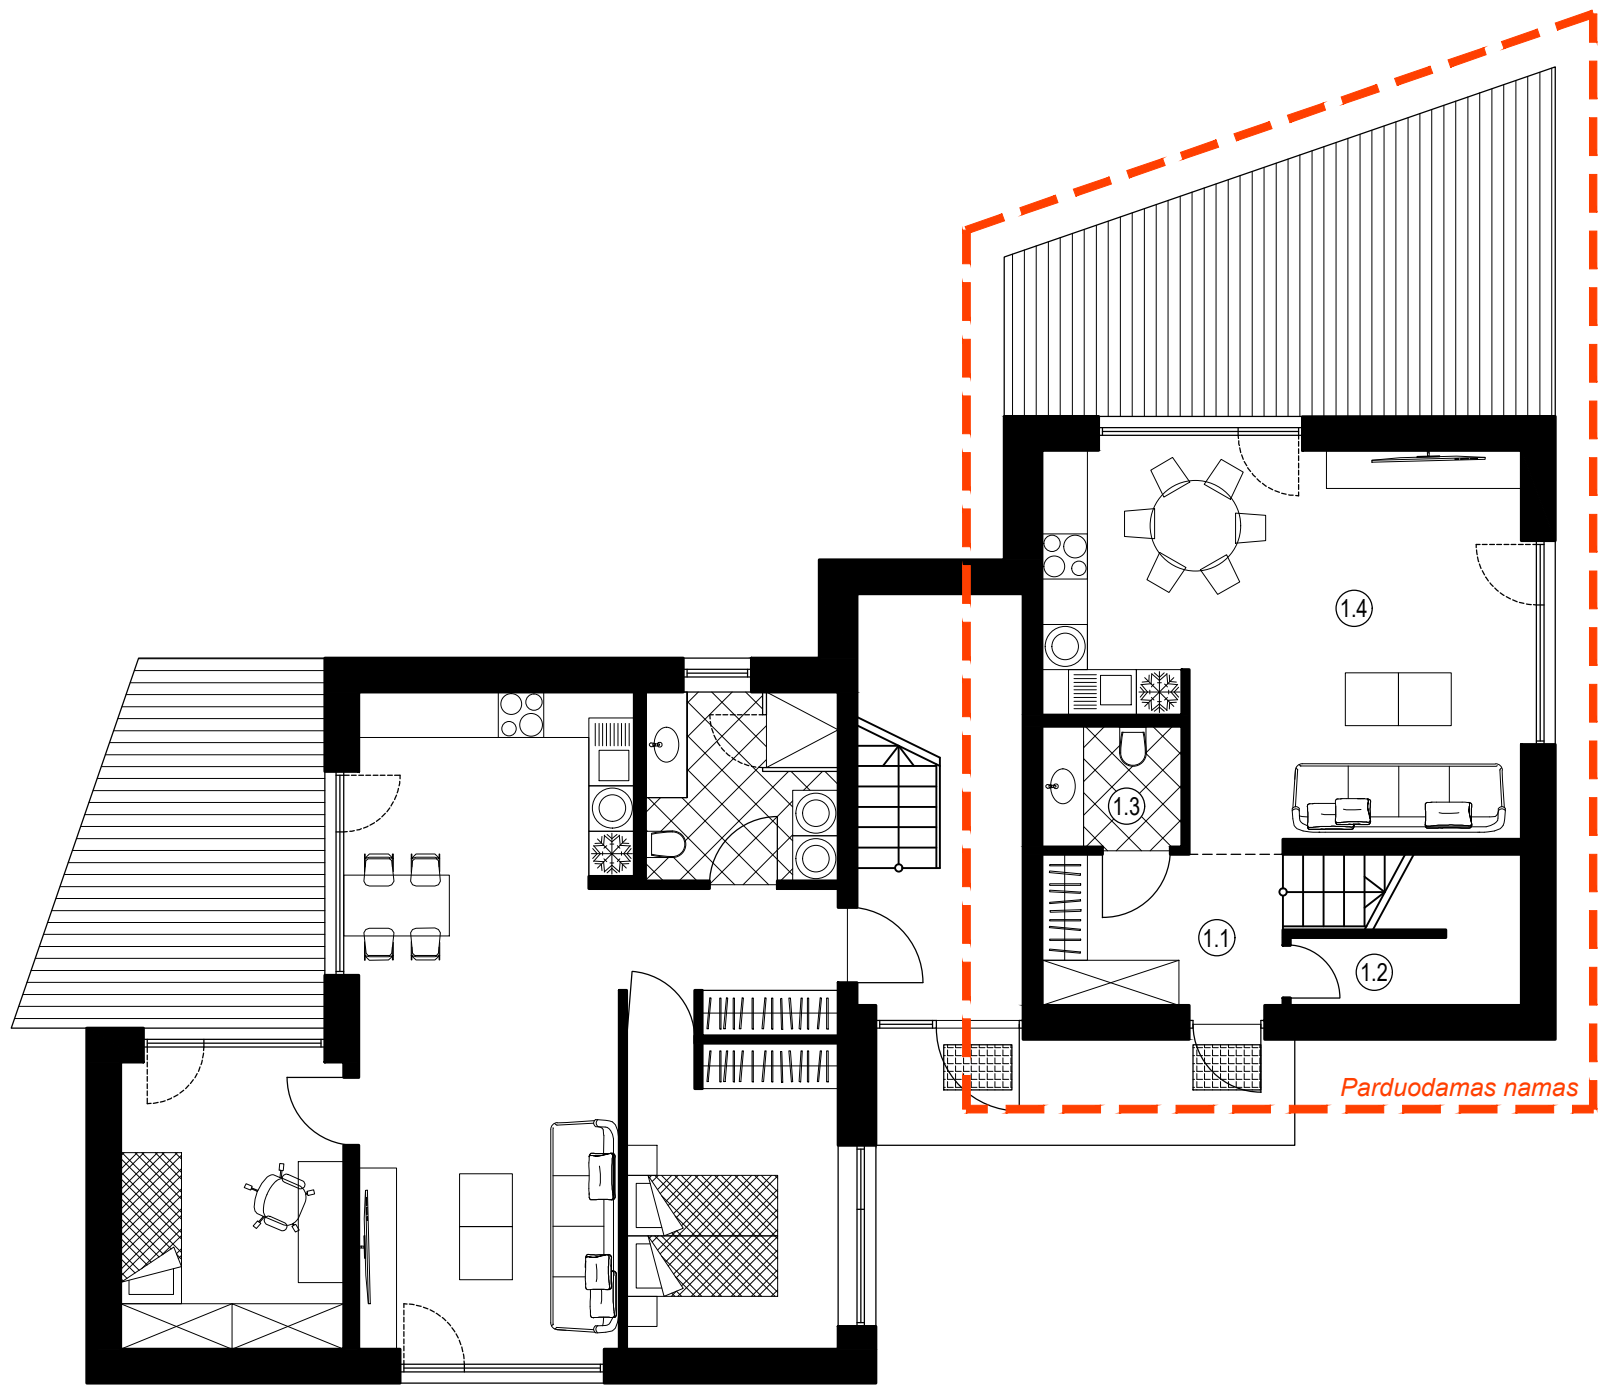

PIRMO AUKŠTO PATALPŲ EKSPLIKACIJA

1.1	Prieškambaris	6,34
1.2	Sandėliukas	3,85
1.3	WC	2,95
1.4	Bendras kambarys	29,68

Pirmo a. plotas 42,82