


ANTRO AUKŠTO PLANAS

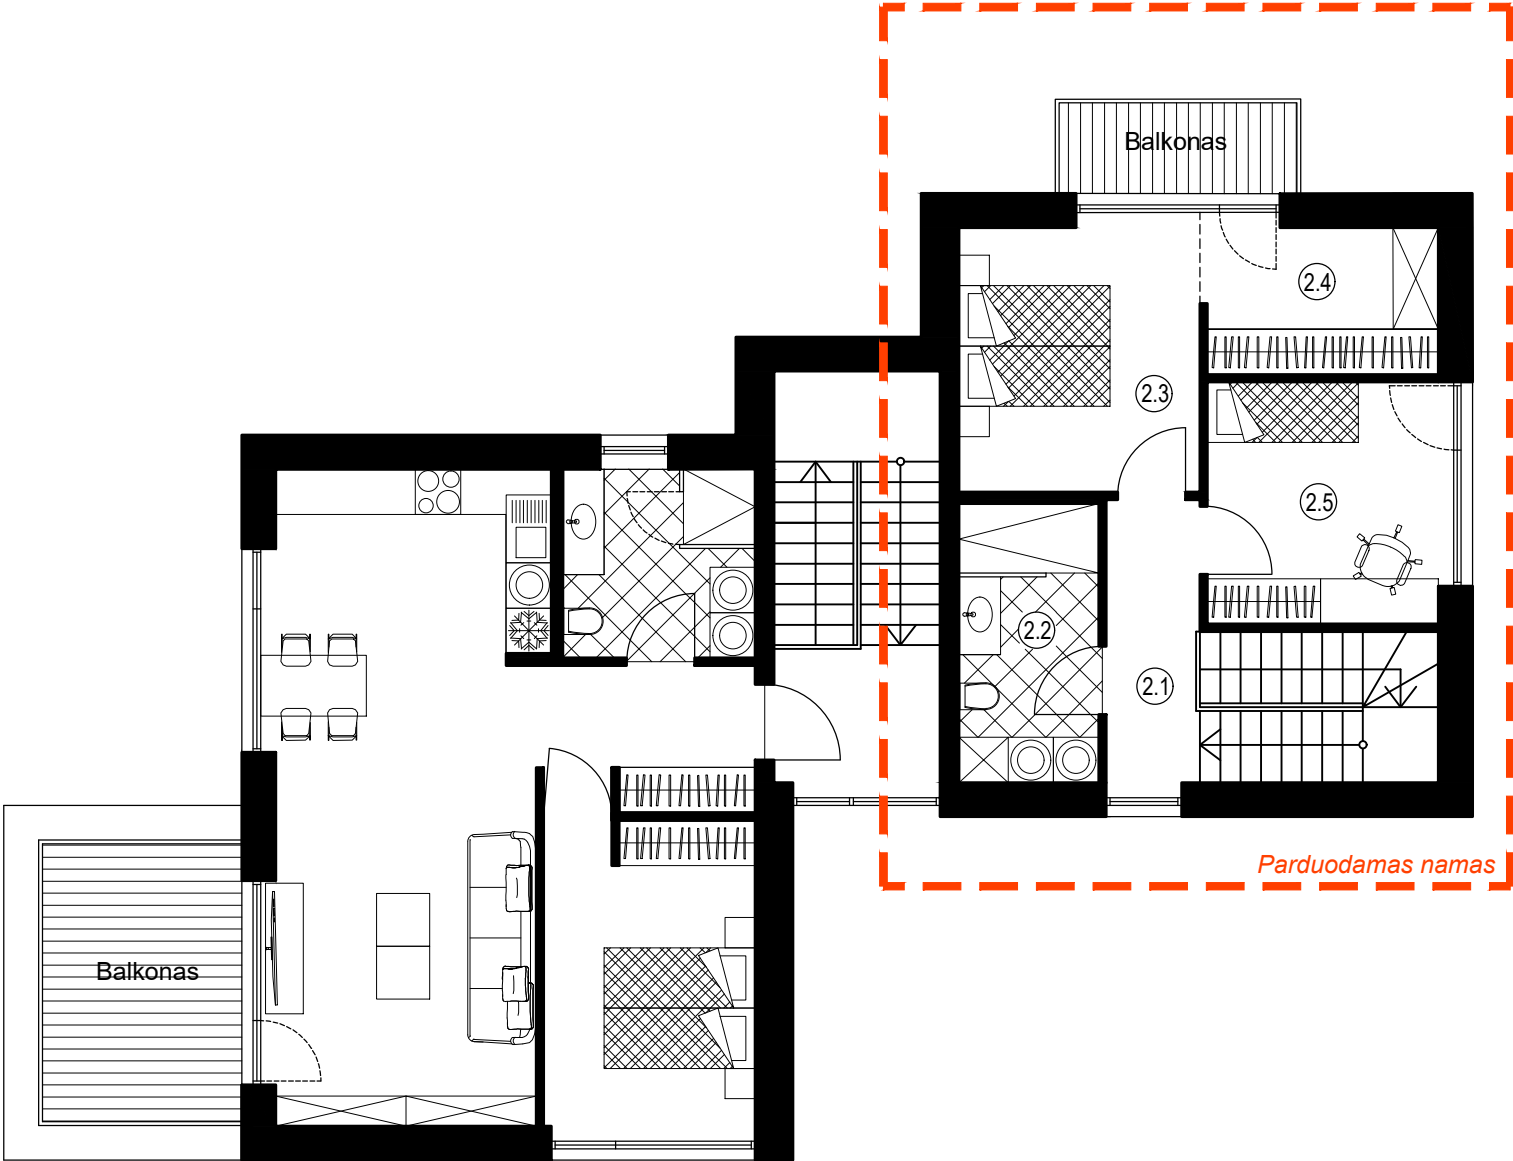

ANTRO AUKŠTO PATALPŲ EKSPLIKACIJA

2.1	Holas	4,64
2.2	Vonia	6,84
2.3	Miegamasis	11,17
2.4	Rūbinė	5,95
2.5	Miegamasis	9,80

Antro a. plotas	38,40
Bendras namo plotas	81,22